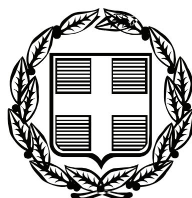



# ΕΦΗΜΕΡΙΣ ΤΗΣ ΚΥΒΕΡΝΗΣΕΩΣ

## ΤΗΣ ΕΛΛΗΝΙΚΗΣ ΔΗΜΟΚΡΑΤΙΑΣ

**ΤΕΥΧΟΣ ΤΕΤΑΡΤΟ** **Αρ. Φύλλου 345**

7 Ιουλίου 2010


## ΠΕΡΙΕΧΟΜΕΝΑ

### ΑΠΟΦΑΣΕΙΣ



## ΑΠΟΦΑΣΕΙΣ

Αριθμ. 24586/14048 (1)

Καθορισμός των ορίων αιγιαλού και παραλίας στη θέση «Ζάστανο», της νήσου Σπετσών, του Δήμου Σπετσών, Ν. Πειραιά.

Ο ΓΕΝΙΚΟΣ ΓΡΑΜΜΑΤΕΑΣ ΠΕΡΙΦΕΡΕΙΑΣ ΑΤΤΙΚΗΣ

Έχοντας υπόψη:

1. τις διατάξεις του Ν. 2971/2001 (ΦΕΚ 285/19-12-2001/ Τεύχος Α') «Περί αιγιαλού και παραλίας» και ιδίως το άρθρο 9 παρ.1 του Νόμου αυτού, καθώς και το γεγονός ότι:
α) πρόκειται για περιοχή στην οποία η γεωμορφολογία του εδάφους, γενικώς αλλά και ειδικότερα πλησίον της ακτογραμμής, διακρίνεται για τον βραχώδη χαρακτήρα της. Μόνο σε δύο τμήματα παρατηρείται αμμώδης χαρακτήρας και συγκεκριμένα:
- πλησίον του κεντρικού τμήματος της υπό εξέτασης περιοχής και σε μήκος περίπου 21 μέτρων ακτογραμμής και
- στο ανατολικό τμήμα της υπό εξέτασης περιοχής και σε μήκος περίπου 10 μέτρων ακτογραμμής.

β) το φυσικό όριο βλάστησης αναπτύσσεται σε υψόμετρα που κυμαίνονται από 1 έως 11 μέτρα από τη μέση στάθμη της θάλασσας και σε οριζόντια απόσταση από την ακτογραμμή που κυμαίνεται από 4 έως 42 μέτρα από την ακτογραμμή.

γ) η περιοχή βρίσκεται στη νότια πλευρά της νήσου Σπετσών και συγκεκριμένα στον όρμο Ελώνης, όπου επηρεάζεται από νότιους κυρίως ανέμους.

δ) η ισοβαθής των 10 μέτρων αναπτύσσεται σε απόσταση που κυμαίνεται από 50 έως 100 μέτρα από την ακτογραμμή. Η ισοβαθής των 20 μέτρων αναπτύσσεται σε απόσταση που κυμαίνεται από 120 έως 300 μέτρα περίπου από την ακτογραμμή,

ε) στην περιοχή «Ζάστανο», της νήσου Σπετσών, του Δήμου Σπετσών:
- δεν υπάρχουν εγκεκριμένες χωροταξικές κατευθύνσεις και χρήσεις γης που να επηρεάζουν την παράκτια ζώνη,
- δεν υφίσταται Κτηματολόγιο και
- δεν διαπιστώνεται ύπαρξη ευπαθών οικοσυστημάτων και προστατευόμενων περιοχών,

2. τις διατάξεις του Ν.Δ. 439/70 «περί συμπληρώσεως των διατάξεων περί αιγιαλού»,

3. τις διατάξεις του Ν. 3200/55 «περί διοικητικής αποκέντρωσης» όπως αυτές τροποποιήθηκαν και ισχύουν σήμερα με τα Ν.Δ.532/1970, Β.Δ.704/1970, Β.Δ.705/1970, Β.Δ.192/1972, Π.Δ.71/1984, Π.Δ.347/1986, Ν.2026/1992 και Π.Δ.97/1993,

4. τις διατάξεις: του άρθρου 19 παραγρ. 5 Ν. 2344/95, του άρθρου 52 παρ.5 Ν.2218/1994, του άρθρου 4 παρ. 7 του Ν.2240/1994, δυνάμει των οποίων αρμοδιότητες του Υπουργείου Οικονομικών που είχαν μεταβιβασθεί στους Νομάρχες, ανήκουν στον Περιφερειακό Δ/ντη, σε συνδυασμό με αυτές του άρθρου 14 παρ. 2 του Ν. 2399/96, με τις οποίες προβλέπεται η κατάργηση των θέσεων των Περ/κών Δ/ντών, οι αρμοδιότητες πλέον των οποίων περιήλθαν στο Γενικό Γραμματέα της Περιφέρειας και ασκούνται από τον Αναπληρωτή Περ/κό Δ/ντή,

5. τις διατάξεις του τετάρτου εδαφίου της παρ. 2 του άρθρου 1 και της παρ.6 του ιδίου άρθρου του Ν. 2503/97 «Διοίκηση, οργάνωση, στελέχωση της Περιφέρειας, ρύθμιση θεμάτων για την Τοπική Αυτοδιοίκηση και άλλες διατάξεις» (ΦΕΚ 107/Α), σύμφωνα με τις οποίες οι Περιφερειακές Υπηρεσίες του Υπουργείου Οικονομικών, που συγκροτούσαν την Περιφερειακή Διοίκηση του Νομού ή της Νομαρχίας, δεν υπήχθησαν στην ενιαία οργανική μονάδα της Περιφέρειας, ούτε καταργήθηκαν, αλλά αποτελούν από 1-9-1997, Υπηρεσίες του Υπουργείου Οικονομικών,

6. το με αριθμό 28979/31-7-1997 έγγραφο της Δ/νσης Διοίκησης του Υπ. Εσωτερικών, Δημ. Διοίκησης και Αποκέντρωσης, σύμφωνα με το οποίο οι αρμοδιότητες του Γενικού Γραμματέα της Περιφέρειας σε θέματα Υπηρεσιών του Υπουργείου Οικονομικών μεταφέρονται από 1-9-1997 στον Υπουργό Οικονομικών,

7. τη με αριθμό 14650/ΔΙΟΕ85/17-3-04 (ΦΕΚ 519/17-3-2004 Τεύχος Β΄) κοινή απόφαση των Πρωθυπουργού και

Υπουργού Οικονομικών, περί καθορισμού αρμοδιοτήτων του Υφυπουργού Οικονομίας και Οικονομικών,

8. το με αριθμό 1030067/296/Α0006/7-4-2004 έγγραφο της Δ/νσης Οργάνωσης της Γενικής Δ/νσης Διοικητικής Υποστήριξης του Υπουργείου Οικονομίας και Οικονομικών «Διευκρινίσεις για τις αρμοδιότητες των Υφυπουργών Οικονομίας και Οικονομικών που περιέρχονται από 10-4-2004 στους Γεν. Γραμματείς των Περιφερειών»,

9. τις διατάξεις της παρ. 21 του άρθρου 46 του Ν. 3220/2004 «Μέτρα αναπτυξιακής και κοινωνικής πολιτικής - αντικειμενοποίηση του φορολογικού ελέγχου και άλλες διατάξεις», με την οποία ορίζεται η 10η Απριλίου 2004, ως ημερομηνία περιέλευσης αρμοδιοτήτων του Υπουργείου μας στους Γενικούς Γραμματείς των Διοικητικών Περιφερειών της χώρας,

10. το τοπογραφικό διάγραμμα σε 1 πινακίδα με κλίμακα 1:500 της περιοχής «ΖΑΣΤΑΝΟ», της νήσου Σπετσών, του Δήμου Σπετσών, Νομαρχίας Πειραιά, που συντάχθηκε τον Οκτώβριο του 2008 από τον Τοπογράφο Μηχανικό Ρουμάνη Βαγγέλη και έχει θεωρηθεί από τον Προϊστάμενο της ΤΥΔΚ Ν.Πειραιά στις 30-4-10, ύστερα από τις διορθώσεις που έγιναν επί αυτού, σύμφωνα με τις οδηγίες που δόθηκαν από το ΓΕΝ με το αναφερόμενο στην πιο κάτω παράγραφο (12) έγγραφο του,

11. την από 11/5/2010 Έκθεση της Επιτροπής καθορισμού των ορίων αιγιαλού και παραλίας, και

12. τη σύμφωνη γνώμη του Γενικού Επιτελείου Ναυτικού, που διατυπώθηκε στο με αριθμό Φ.544.5/216/10/σ.6093/18-3-10/ΓΕΝ/Δνση Α2/τμήμα VI, έντυπο σήμα του, σύμφωνα με το οποίο συμφωνεί με τα όρια αιγιαλού και παραλίας που καθόρισε η Επιτροπή με την από 16-9-09 Έκθεση της, με την προϋπόθεση διορθώσεων επί του από Οκτώβριο 2008 (το οποίο έχει θεωρηθεί από τον Προϊστάμενο της ΤΥΔΚ Ν.Πειραιά την 1-9-09) τοπογραφικού διαγράμματος του μηχανικού Ρουμάνη Βαγγέλη το οποίο συνόδευε την από 16-9-09 Έκθεση Επιτροπής (αρχική Έκθεση Επιτροπής) τη σύμφωνη γνώμη του Γενικού Επιτελείου Ναυτικού, που διατυπώθηκε στο με αριθμό Φ. 544.5/253/10/Σ.6139/29-3-2010/ΓΕΝ/Δνση Α2/τμήμα VI, έντυπο σήμα του.

13. Το αριθ. πρωτ. 2893/961/Φ. 245/14-6-2010 έγγραφο της Κτηματικής Υπηρεσίας Πειραιά, αποφασίζουμε:

1. Επικυρώνουμε την από 11-5-2010 Έκθεση της Επιτροπής καθορισμού των ορίων αιγιαλού και παραλίας, καθώς και το από Οκτώβριο 2008 τοπογραφικό διάγραμμα σε μία πινακίδα που την συνοδεύει, το οποίο συντάχθηκε από τον Τοπογράφο Ρουμάνη Βαγγέλη και έχει θεωρηθεί από τον Προϊστάμενο της ΤΥΔΚ Ν.Πειραιά στις 30-4-10 και επί του οποίου η παραπάνω Επιτροπή καθόρισε:

α) με ερυθρά συνεχή πολυγωνική γραμμή στις κορυφές με στοιχεία 1,2,3,....,33,34,35 (της οποίας οι κορυφές καθορίζονται με συντεταγμένες του ΕΓΣΑ 87) τα όρια του αιγιαλού στη θέση «ΖΑΣΤΑΝΟ», της νήσου Σπετσών, του Δήμου Σπετσών, Ν. Πειραιά και

β) με κίτρινη συνεχή πολυγωνική γραμμή στις κορυφές με στοιχεία Γ,2',3',...,28',29',30' (της οποίας οι κορυφές καθορίζονται με συντεταγμένες του ΕΓΣΑ 87) τα όρια της παραλίας στη ίδια θέση.

2. Η απόφαση αυτή μαζί με την από 11-5-2010 Έκθεση της Επιτροπής καθώς και το από Οκτώβριο 2008 τοπογραφικό διάγραμμα σε μία πινακίδα που την συνοδεύει, το οποίο συντάχθηκε από τον Τοπογράφο Ρουμάνη Βαγγέλη και έχει θεωρηθεί από τον Προϊστάμενο της ΤΥΔΚ Ν.Πειραιά στις 30-4-10, να δημοσιευθούν στην Εφημερίδα της Κυβερνήσεως

Αθήνα, 22 Ιουνίου 2010

Ο Γενικός Γραμματέας Περιφέρειας
ΗΛΙΑΣ ΛΙΑΚΟΠΟΥΛΟΣ

---

ΕΚΘΕΣΗ ΕΠΙΤΡΟΠΗΣ ΚΑΘΟΡΙΣΜΟΥ ΤΩΝ ΟΡΙΩΝ ΑΙΓΙΑΛΟΥ ΚΑΙ ΠΑΡΑΛΙΑΣ

Του άρθρου 3 του ν. 2971/2001 ΦΕΚ 285/τ.Α΄/19-12-01

Για τον καθορισμό των ορίων Αιγιαλού και Παραλίας στη θέση «ΖΑΣΤΑΝΟ», της νήσου Σπετσών, του Δήμου Σπετσών, Νομαρχίας Πειραιά.

Στα γραφεία της Κτηματικής Υπηρεσίας Πειραιά, σήμερα την 11/5/10 ημέρα Τρίτη, οι παρακάτω υπογράφοντες:

α) Ηλιόπουλος Δημήτριος, ΠΕ/Α' Τοπογράφος Μηχανικός, Προϊστάμενος της Κτηματικής Υπηρεσίας Πειραιά, ως πρόεδρος της Επιτροπής,

β) Αβραάμ Γεώργιος, ΠΕ/Β' Τοπογράφος Μηχανικός, υπάλληλος της Κτηματικής Υπηρεσίας Πειραιά, ως μέλος της Επιτροπής,

γ) Καρδαμήτση Καλλιόπη., ΠΕ/Α' Πολιτικός Μηχανικός, Προϊσταμένη Χωροταξίας & Περιβάλλοντος της Γενικής Γραμματείας Περιφέρειας Αττικής, ως μέλος της Επιτροπής,

δ) Αρδίτσογλου Κλεονίκη, ΠΕ/Α' Αρχιτέκτων Μηχανικός, Προϊσταμένη Πολεοδομίας της Νομαρχιακής Αυτοδιοίκησης Πειραιά, ως μέλος της Επιτροπής και

ε) Καγκάς Ανδρέας, Υποπλοίαρχος Α/Σ, Λιμενάρχης Σπετσών, ως μέλος της Επιτροπής,

που αποτελούμε την παραπάνω Επιτροπή Καθορισμού των Ορίων Αιγιαλού και Παραλίας, δυνάμει του άρθρου 3 του Νόμου 2971/2001 (Φ.Ε.Κ. 285/τ. Α' /19-12-2001) και της με αριθμό 27001/34032/6-12-2008 Απόφασης του Γενικού Γραμματέα Περιφέρειας Αττικής «Περί Συστάσεως Επιτροπής Καθορισμού των Ορίων του Αιγιαλού», η οποία συγκλήθηκε, μετά από τηλεφωνική πρόσκληση του Προέδρου της Επιτροπής, σήμερα στις 11-5-10, ημέρα Τρίτη και ώρα 10:00 στα γραφεία της Κτηματικής Υπηρεσίας Πειραιά, και αφού λάβαμε υπόψη:

1) την από 16-10-08 αίτηση του Ρουμάνη Βαγγέλη,

2) την από 16-09-09 Έκθεση Επιτροπής Καθορισμού Ορίων Αιγιαλού και Παραλίας για τον καθορισμό των ορίων αιγιαλού και παραλίας στην περιοχή «Ζάστανο», Δήμου Σπετσών, νήσου Σπετσών, Ν. Πειραιά,

3) το με αρ. πρωτ. Φ.544.5/216/10/σ.6093/18-3-10 έγγραφο του Γ.Ε.Ν., σύμφωνα με το οποίο συμφωνεί με τα όρια αιγιαλού και παραλίας που καθόρισε η Επιτροπή με την από 16-9-09 Έκθεση της, με την προϋπόθεση διορθώσεων επί του από Οκτώβριο 2008 (το οποίο έχει θεωρηθεί από τον Προϊστάμενο της ΤΥΔΚ Ν. Πειραιά την 1-9-09) τοπογραφικού διαγράμματος του μηχανικού Ρουμάνη Βαγγέλη το οποίο συνόδευε την από 16-9-09 Έκθεση Επιτροπής,

4) το τοπογραφικό διάγραμμα σε 1 πινακίδα με κλίμακα 1:500 της περιοχής «ΖΑΣΤΑΝΟ» της νήσου Σπετσών, του Δήμου Σπετσών, Νομαρχίας Πειραιά, που συντάχθηκε τον Οκτώβριο του 2008 από τον Τοπογράφο Μηχανικό Ρουμάνη Βαγγέλη και έχει θεωρηθεί από τον Προϊστάμενο της ΤΥΔΚ Ν.Πειραιά στις 30-4-10 ύστερα

από τις διορθώσεις που έγιναν επί αυτού, σύμφωνα με τις οδηγίες που δόθηκαν από το ΓΕΝ με το αναφερόμενο στην πιο πάνω παράγραφο έγγραφο του,

5) την από 1-9-2009 βεβαίωση του Τοπογράφου Μηχανικού Ρουμάνη Ευάγγελου, σύμφωνα με την οποία στην περιοχή Ζάστανο Σπετσών:

- δεν υπάρχουν εγκεκριμένες χωροταξικές κατευθύνσεις και χρήσεις γης που να επηρεάζουν την παράκτια ζώνη,

- δεν υφίσταται Κτηματολόγιο και

- δεν διαπιστώνεται ύπαρξη ευπαθών οικοσυστημάτων και προστατευόμενων περιοχών,

6) τη σχετική Δικαστηριακή και Διοικητική Νομολογία και τις διατάξεις του Ν.2971/2001, όπως ισχύει σήμερα και ειδικότερα το άρθρο 9,

7) τις διαπιστώσεις της Επιτροπής κατά την επιτόπια αυτοψία στις 16-9-09, ότι:

7.1) πρόκειται για περιοχή στην οποία η γεωμορφολογία του εδάφους, γενικώς αλλά και ειδικότερα πλησίον της ακτογραμμής, διακρίνεται για τον βραχώδη χαρακτήρα της. Μόνο σε δύο τμήματα παρατηρείται αμμώδης χαρακτήρας και συγκεκριμένα:

α) πλησίον του κεντρικού τμήματος της υπό εξέτασης περιοχής και σε μήκος περίπου 21 μέτρων ακτογραμμής και

β) στο ανατολικό τμήμα της υπό εξέτασης περιοχής και σε μήκος περίπου 10 μέτρων ακτογραμμής.

7.2) το φυσικό όριο βλάστησης αναπτύσσεται σε υψόμετρα που κυμαίνονται από 1 έως 11 μέτρα από τη μέση στάθμη της θάλασσας και σε οριζόντια απόσταση από την ακτογραμμή που κυμαίνεται από 4 έως 42 μέτρα από την ακτογραμμή.

7.3) η περιοχή βρίσκεται στη νότια πλευρά της νήσου Σπετσών και συγκεκριμένα στον όρμο Ελώνης, όπου επηρεάζεται από νότιους κυρίως ανέμους.

7.4) η ισοβαθής των 10 μέτρων αναπτύσσεται σε απόσταση που κυμαίνεται από 50 έως 100 μέτρα από την ακτογραμμή. Η ισοβαθής των 20 μέτρων αναπτύσσεται σε απόσταση που κυμαίνεται από 120 έως 300 μέτρα περίπου από την ακτογραμμή,

8) την μετά την επιτόπια αυτοψία (που έγινε στις 16-9-09) σχηματισθείσα αντίληψη για το πλάτος της βρεχόμενης ζώνης της ξηράς,

9) τις εκτιμήσεις της Επιτροπής, μετά από διαλογική συζήτηση των μελών της, αποφασίζουμε:

1. Καθορίζουμε επί του παραπάνω διαγράμματος την οριογραμμή του Αιγιαλού με ερυθρά συνεχή πολυγωνική γραμμή, με στοιχεία 1,2,3,.....,34,35, της οποίας οι κορυφές καθορίζονται με συντεταγμένες στο Ελληνικό Γεωδαιτικό Σύστημα Αναφοράς (ΕΓΣΑ87).

2. Καθορίζουμε στο υπόψη διάγραμμα την οριογραμμή της Παραλίας με κίτρινη συνεχή πολυγωνική γραμμή, με στοιχεία 1', 2', 3', , 28', 29', 30', της οποίας οι κορυφές καθορίζονται με συντεταγμένες στο Ελληνικό Γεωδαιτικό Σύστημα Αναφοράς (ΕΓΣΑ 87), με σταθερό πλάτος ζώνης 10 μέτρων. Η ζώνη παραλίας θεωρείται απαραίτητη για την εξυπηρέτηση της επικοινωνίας της ξηράς με τη θάλασσα και αντίστροφα, σύμφωνα με την παράγραφο 2 του άρθρου 1 του Ν.2971/2001, αλλά και για άλλους σκοπούς, δηλαδή συγκοινωνιακούς, εξωραϊστικούς, τουριστικούς, λοιπούς κοινωφελείς καθώς και για εκμετάλλευση προς όφελος του Δημοσίου.


3. Την ακύρωση της προηγούμενης (16-9-09) Έκθεσης Επιτροπής.

Ο Πρόεδρος

ΔΗΜΗΤΡΙΟΣ ΗΛΙΟΠΟΥΛΟΣ


Τα Μέλη

ΓΕΩΡΓΙΟΣ ΑΒΡΑΑΜ
ΚΑΛΛΙΟΠΗ ΚΑΡΔΑΜΗΤΣΗ
ΚΛΕΟΝΙΚΗ ΑΡΔΙΤΣΟΓΛΟΥ
ΑΝΔΡΕΑΣ ΚΑΓΚΑΣ

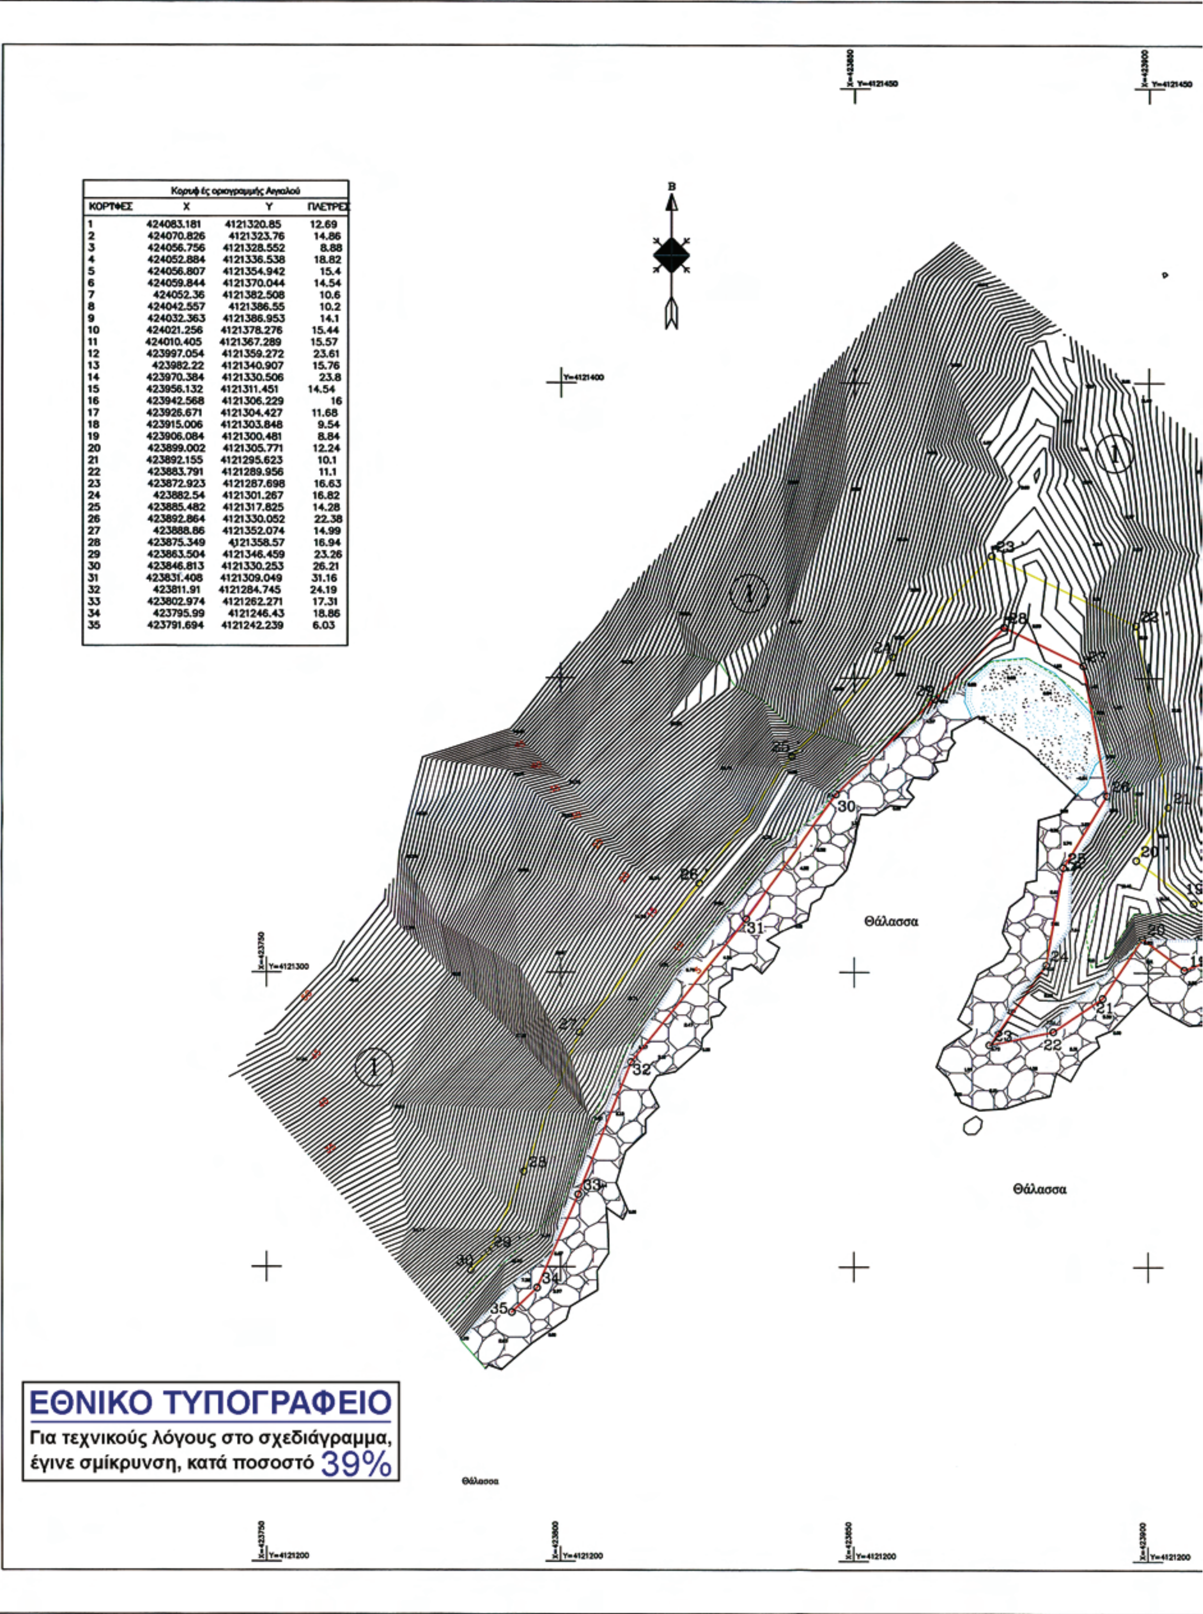


Κορυφές οριογραμμής Αιγιαλού

| ΚΟΡΥΦΕΣ | X | Y | ΠΛΕΥΡΕΣ |
|---|---|---|---|
| 1 | 424083.181 | 4121320.85 | 12.69 |
| 2 | 424070.826 | 4121323.76 | 14.86 |
| 3 | 424056.756 | 4121328.552 | 8.88 |
| 4 | 424052.884 | 4121336.538 | 18.82 |
| 5 | 424056.807 | 4121354.942 | 15.4 |
| 6 | 424059.844 | 4121370.044 | 14.54 |
| 7 | 424052.36 | 4121382.508 | 10.6 |
| 8 | 424042.557 | 4121386.55 | 10.2 |
| 9 | 424032.363 | 4121386.953 | 14.1 |
| 10 | 424021.256 | 4121378.276 | 15.44 |
| 11 | 424010.405 | 4121367.289 | 15.57 |
| 12 | 423997.054 | 4121359.272 | 23.61 |
| 13 | 423982.22 | 4121340.907 | 15.76 |
| 14 | 423970.384 | 4121330.506 | 23.8 |
| 15 | 423956.132 | 4121311.451 | 14.54 |
| 16 | 423942.568 | 4121306.229 | 16 |
| 17 | 423926.671 | 4121304.427 | 11.68 |
| 18 | 423915.006 | 4121303.848 | 9.54 |
| 19 | 423906.084 | 4121300.481 | 8.84 |
| 20 | 423899.002 | 4121305.771 | 12.24 |
| 21 | 423892.155 | 4121295.623 | 10.1 |
| 22 | 423883.791 | 4121289.956 | 11.1 |
| 23 | 423872.923 | 4121287.698 | 16.63 |
| 24 | 423882.54 | 4121301.267 | 16.82 |
| 25 | 423885.482 | 4121317.825 | 14.28 |
| 26 | 423892.864 | 4121330.052 | 22.38 |
| 27 | 423888.86 | 4121352.074 | 14.99 |
| 28 | 423875.349 | 4121358.57 | 16.94 |
| 29 | 423863.504 | 4121346.459 | 23.26 |
| 30 | 423846.813 | 4121330.253 | 26.21 |
| 31 | 423831.408 | 4121309.049 | 31.16 |
| 32 | 423811.91 | 4121284.745 | 24.19 |
| 33 | 423802.974 | 4121262.271 | 17.31 |
| 34 | 423795.99 | 4121246.43 | 18.86 |
| 35 | 423791.694 | 4121242.239 | 6.03 |

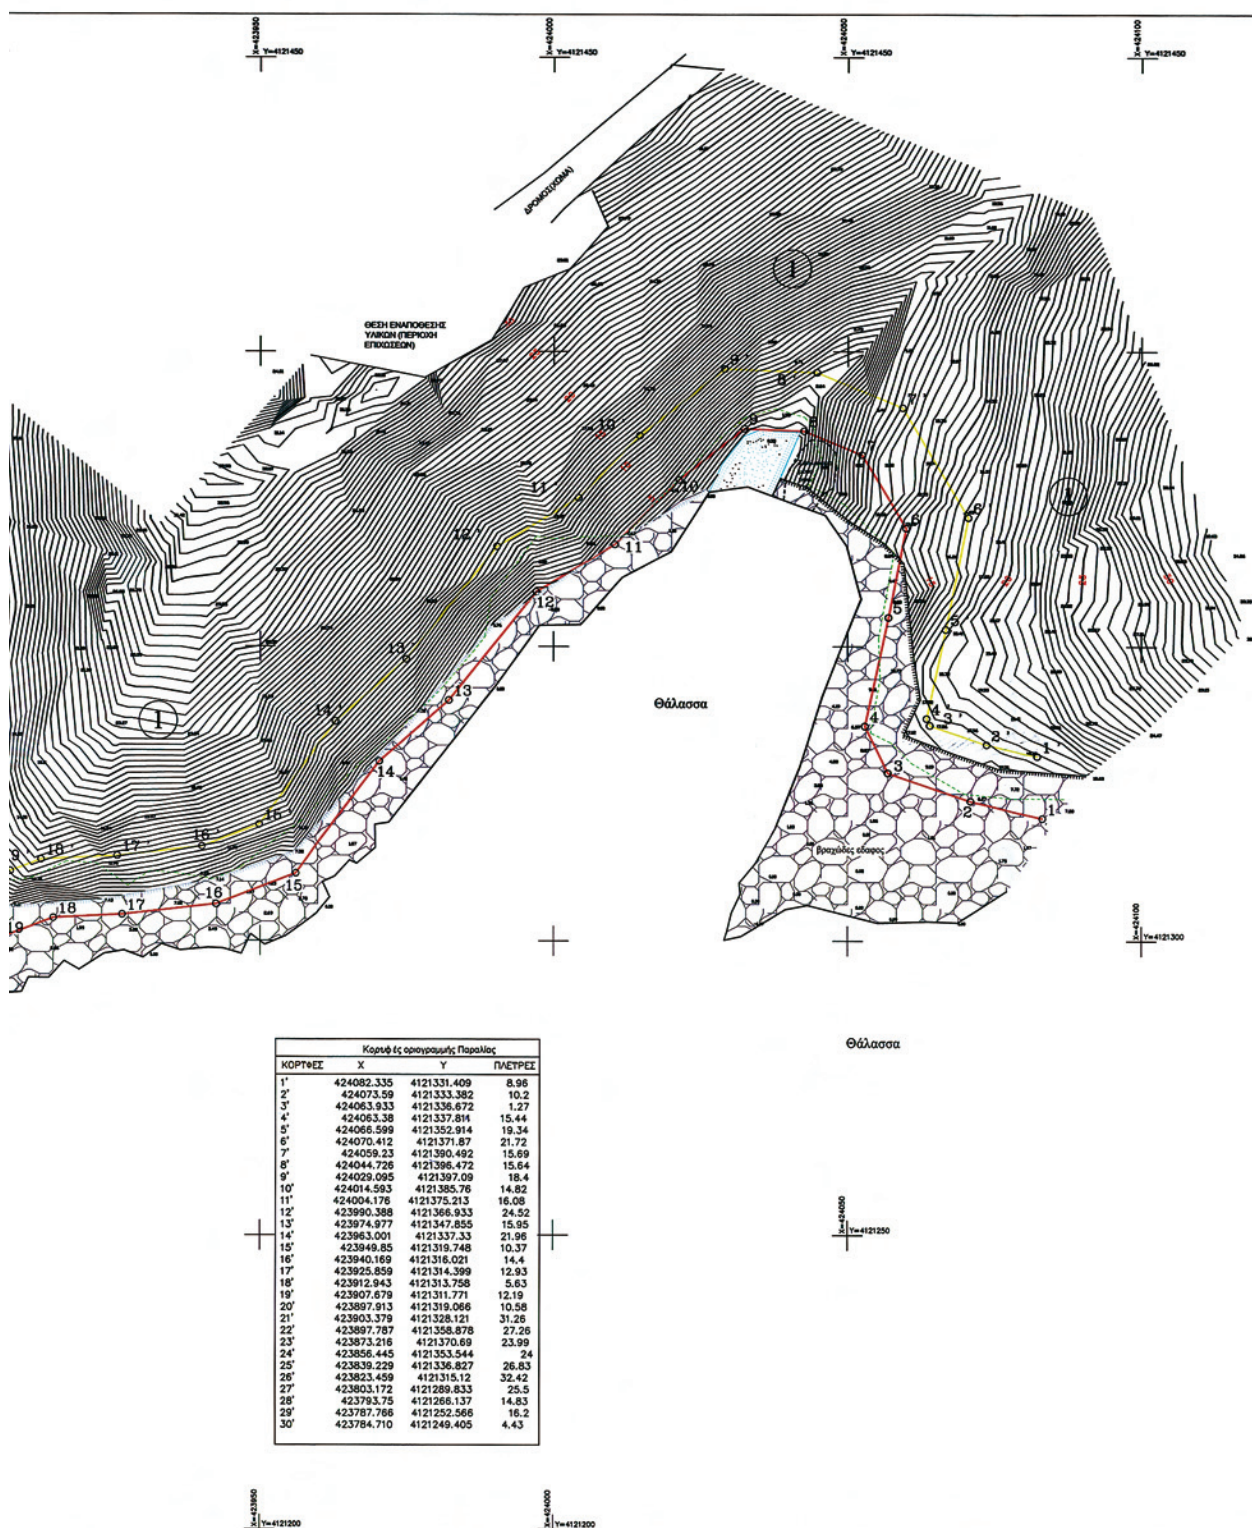


| Κορυφ ές οριογραμμής Παραλίας | | | |
|---|---|---|---|
| ΚΟΡΥΦΕΣ | X | Y | ΠΛΕΥΡΕΣ |
| 1' | 424082.335 | 4121331.409 | 8.96 |
| 2' | 424073.59 | 4121333.382 | 10.2 |
| 3' | 424063.933 | 4121336.672 | 1.27 |
| 4' | 424063.38 | 4121337.814 | 15.44 |
| 5' | 424066.599 | 4121352.914 | 19.34 |
| 6' | 424070.412 | 4121371.87 | 21.72 |
| 7' | 424059.23 | 4121390.492 | 15.69 |
| 8' | 424044.726 | 4121396.472 | 15.64 |
| 9' | 424029.095 | 4121397.09 | 18.4 |
| 10' | 424014.593 | 4121385.76 | 14.82 |
| 11' | 424004.176 | 4121375.213 | 16.08 |
| 12' | 423990.388 | 4121366.933 | 24.52 |
| 13' | 423974.977 | 4121347.855 | 15.95 |
| 14' | 423963.001 | 4121337.33 | 21.96 |
| 15' | 423949.85 | 4121319.748 | 10.37 |
| 16' | 423940.169 | 4121316.021 | 14.4 |
| 17' | 423925.859 | 4121314.399 | 12.93 |
| 18' | 423912.943 | 4121313.758 | 5.63 |
| 19' | 423907.679 | 4121311.771 | 12.19 |
| 20' | 423897.913 | 4121319.066 | 10.58 |
| 21' | 423903.379 | 4121328.121 | 31.26 |
| 22' | 423897.787 | 4121358.878 | 27.26 |
| 23' | 423873.216 | 4121370.69 | 23.99 |
| 24' | 423856.445 | 4121353.544 | 24 |
| 25' | 423839.229 | 4121336.827 | 26.83 |
| 26' | 423823.459 | 4121315.12 | 32.42 |
| 27' | 423803.172 | 4121289.833 | 25.5 |
| 28' | 423793.75 | 4121266.137 | 14.83 |
| 29' | 423787.766 | 4121252.566 | 16.2 |
| 30' | 423784.710 | 4121249.405 | 4.43 |

ΑΠΟΣΠΑΣΜΑ ΧΑΡΤΗ ΓΥΣ 1:50000

ΠΕΡΙΟΧΗ ΑΠΟΤΥΠΩΣΗΣ

**ΚΤΗΜΑΤΟΓΡΑΦΙΚΟΣ ΠΙΝΑΚΑΣ ΦΕΡΟΜΕΝΩΝ ΙΔΙΟΚΤΗΤΩΝ**

| | |
|---|---|
| (1) | Αναργύριος και Κοργιαλένιος Σχολή Σπετσών Ν.Π.Δ.Δ. |
| | |
| | |

**ΣΗΜΕΙΩΣΕΙΣ-ΥΠΟΜΝΗΜΑ**

ΑΜΜΟΧΑΛΙΚΩΔΕΣ ΕΔΑΦΟΣ
ΦΡΥΔΙ ΠΡΑΝΟΥΣ
ΠΟΔΙ ΠΡΑΝΟΥΣ
ΓΡΑΜΜΗ ΒΛΑΣΤΗΣΗΣ
ΒΡΑΧΙΑ

Ελληνικό Γεωδαιτικό Σύστημα Αναφοράς 1987 (Ε.Γ.Σ.Α. '87)
Ελλειψοειδές αναφοράς GRS 80 (α = 6 378 137 m, 1/f = 298.257222101)
Προβολή : Εγκάρσια Μερκατορική
Κεντρικός Μεσημβρινός λο = 24° 00' 00" με K = 0.9996710
Τετμημένη Κεντρικού Μεσημβρινού : +500
Γεωγραφικό Πλάτος Αναφοράς : 0° 00' 00"
Φ.Χ. 1/50.000 ΣΠΕΤΣΑΙ&ΣΠΕΤΣΟΠΟΥΛΑ
Τριγωνομετρικη εξάρτηση Τ1 Κουζουνος
Υψομετρική αφετηρία Τ1 Κουζουνος
Μεθοδος αποτύπωσης: RTK GPS&PPK GPS

ΣΥΝΤΕΤΑΓΜΕΝΕΣ ΤΡΙΓΩΝΟΜΕΤΡΙΚΩΝ
T1(ΚΟΥΖΟΥΝΟΣ)
X=425620.495 Y=4121522.051 Υψόμετρο=6.654 Υψος Βάθρου=1.12

**Υπόμνημα Επιτροπής**

οριογραμμή αιγιαλού(1,2,3,....... 32,33,34,35)
οριογραμμή παραλίας(1',2',3',......, 27',28',29',30')

Η γραμμή της παραλίας τίθεται παράλληλα προς την γραμμή αιγιαλού σε απόσταση 10.00μ.

Το παρόν διάγραμμα συνοδεύει την από 11-5-10 έκθεση της επιτροπής καθορισμού των ορίων του αιγιαλού και της παραλίας δυνάμει του άρθρου 3 του νόμου 2971/2001 ΦΕΚ 285/19-12-01 τεύχος Α

Η ΕΠΙΤΡΟΠΗ

Ο ΠΡΟΕΔΡΟΣ
ΔΗΜΗΤΡΙΟΣ ΗΛΙΟΠΟΥΛΟΣ
ΤΟΠΟΓΡΑΦΟΣ ΜΗΧΑΝΙΚΟΣ
ΜΟΝΙΜ ΥΠΑΛ ΜΕ Α ΒΑΘΜ

ΤΑ ΜΕΛΗ
α) ΑΒΡΑΑΜ ΠΥΡΓΟΣ
Π.Ε. ΑΓΡΟΝΟΜΟΣ ΤΟΠΟΓΡΑΦΟΣ ΜΗΧ/ΚΟΣ
β) ΠΟΛ.ΚΟΣ ΜΗΧ.ΚΟΣ ΜΕ Α' Β
γ) ΑΡΧΙΤΕΚΤΩΝ ΜΗΧ. Π.Ε.
δ) Υποπλοίαρχος Λ.Σ. ΚΑΓΚΑΣ Α.

ΘΕΩΡΗΘΗΚΕ
Πειραιάς 30-7-2010
Ο
ΠΡΟΪΣΤΑΜΕΝΟΣ Τ.Υ.Δ.Κ.
ΕΥΑΓΓΕΛΟΣ ΚΟΥΤΣΟΥΜΠΑΣ
ΠΟΛ/ΚΟΣ ΜΗΧ/ΚΟΣ ΠΕ
Βαθ. Α'

ο επιβλέπων
ΙΩΑΝΝΗΣ ΜΙΧΑΗΛ
ΤΟΠ/ΦΟΣ ΜΗΧ/ΚΟΣ

| Τοπογραφικό διάγραμμα καθορισμού αιγιαλού παραλίας | | Αριθμός σχεδίου A1 |
|---|---|---|
| Νομός :ΑΤΤΙΚΗΣ | Δήμος :ΣΠΕΤΣΩΝ | Θέση :ΖΑΣΤΑΝΟ |
| Εργοδότης ΔΗΜΟΣ ΣΠΕΤΣΩΝ | Μελετητής ΡΟΥΜΑΝΗΣ ΒΑΓΓΕΛΗΣ<br>ΒΑΓΓΕΛΗΣ Ν. ΡΟΥΜΑΝΗΣ<br>ΑΓΡΟΝΟΜΟΣ ΤΟΠΟΓΡΑΦΟΣ ΜΗΧΑΝΙΚΟΣ<br>ΠΟΛΥΤΕΧΝΕΙΟ ΘΕΣ/ΝΙΚΗΣ<br>Α.Μ.Τ.Ε.Ε.95410<br>ΣΠΕΤΣΕΣ Τ.Κ. 18050 - ΤΗΛ. 22980 -<br>Α.Φ.Μ.: 063765663 - Δ.Ο.Υ.: ΣΠΕΤ. | |
| Κλίμακα : 1 : 500 ΙΣΟΔΙΑΣΤΑΣΗ 0.5μ | | |
| Ημερομηνία : Οκτώβριος 2008 | | |

Αριθμ. 57713/2957 (2)

Επικύρωση καθορισμού οριογραμμών του υδατορέματος Ανταρτικού του Δήμου Πρεσπών, του Ν. Φλώρινας

Ο ΓΕΝΙΚΟΣ ΓΡΑΜΜΑΤΕΑΣ ΠΕΡΙΦΕΡΕΙΑΣ ΔΥΤΙΚΗΣ ΜΑΚΕΔΟΝΙΑΣ

Έχοντας υπόψη:

1. Τις διατάξεις του άρθρου 5 του Ν. 3010/2002 (Φ.Ε.Κ. 91/Α ) με το οποίο ρυθμίζονται θέματα καθορισμού οριογραμμών ρεμάτων και την παράγραφος 3β, με την οποία ορίζεται ότι η επικύρωση του καθορισμού των οριογραμμών γίνεται με απόφαση του Γενικού Γραμματέα της οικείας Περιφέρειας.

2. Την υπ' αρ. 3046/304/89/ΦΕΚ 59Δ/3-2-89/ απόφαση του αναπληρωτή Υπουργού ΠΕ.ΧΩ.ΔΕ., «Κτιριοδομικός Κανονισμός», και ειδικότερα το άρθρο 6 δόμηση κοντά σε ρέμματα, όπως ισχύει σήμερα.

3. Την υπ.αριμ. 14/2010 απόφαση του Δημοτικού Συμβουλίου, με την οποία γνωμοδοτεί θετικά επί της προτεινόμενης οριοθέτησης ρέματος Ανταρτικού, του Δήμου Πρεσπών, του Ν.Φλώρινας.

4. Το με αριθ. πρωτ. 523/26-03-2010 απόφαση οριοθέτησης υδατορεμάτων της Δ/νσης Τεχν. Υπηρ. Ν. Α. Φλώρινας.

5. Το από τον Νοέμβριο του 2009 τοπογραφικό διάγραμμα, κλίμακας 1:200, στο συνολικό μήκος του υδατορέματος (D1, D2, D3,...., D16, D17 συντεταγμένες γραμμών οριοθέτησης δεξιάς οριογραμμής και δεξιά της βαθιάς γραμμής του υδατορέματος (στο χώρο επέμβασης) εξαρτημένα, από κρατικό δίκτυο συντεταγμένων (γεωδαιτικό σύστημα Ε.Γ.Σ.Α 87). Το τοπογραφικό συντάχθηκε από την «ΟΙΚΟΔΑΣΙΚΗ», ελέγχθηκε και θεωρήθηκε από τον κ.Βασίλειο Μήσια Πολιτικό Μηχανικό, Δ/ντή της Δ/νσης Τεχν. Υπηρ. Ν. Α. Φλώρινας, αποφασίζουμε:

Επικυρώνουμε τις καθορισθείσες οριογραμμές του υδατορέματος που βρίσκεται εντός του οικισμού Ανταρτικού του Δήμου Πρεσπών, του Ν.Φλώρινας, όπως φαίνεται με μωβ χρώμα στο από τον Νοέμβριο του 2009 τοπογραφικό διάγραμμα, κλίμακας 1:200, στο συνολικό μήκος του υδατορέματος (D1, D2, D3, ...., D16, D17 συντεταγμένες γραμμών οριοθέτησης δεξιάς οριογραμμής και δεξιά της βαθιάς γραμμής του υδατορέματος (στο χώρο επέμβασης) εξαρτημένα, από κρατικό δίκτυο συντεταγμένων (γεωδαιτικό σύστημα Ε.Γ.Σ.Α 87). Το τοπογραφικό συντάχθηκε από την «ΟΙΚΟΔΑΣΙΚΗ», ελέγχθηκε και θεωρήθηκε από τον Βασίλειο Μήσια Πολιτικό Μηχανικό, Δ/ντή της Δ/νσης Τεχν. Υπηρ. Ν. Α. Φλώρινας και συνοδεύουν την παρούσα απόφαση επικύρωσης.

Η ισχύς της παρούσης απόφασης αρχίζει από την δημοσίευση της στην εφημερίδα της Κυβερνήσεως.

Η απόφαση αυτή με το τοπογραφικό διάγραμμα να δημοσιευθούν στην Εφημερίδα της Κυβερνήσεως.

Κοζάνη, 29 Ιουνίου 2010

Ο Γενικός Γραμματέας Περιφέρειας

ΓΕΩΡΓΙΟΣ ΚΙΡΚΟΣ

ΜΕΛΕΤΗ ΔΙΑΜΟΡΦΩΣΗΣ - ΑΝΑΠΛΑΣΗΣ ΚΟΙΤΗΣ ΧΕΙΜΑΡΡΩΝ
ΕΝΤΟΣ ΤΩΝ ΟΙΚΙΣΜΩΝ ΑΓ.ΓΕΡΜΑΝΟΥ - ΛΑΙΜΟΥ κ' ΑΝΤΑΡΤΙΚΟΥ
ΔΗΜΟΥ ΠΡΕΣΠΩΝ

ΟΡΙΟΘΕΤΗΣΗ ΡΕΜΑΤΟΣ ΑΝΤΑΡΤΙΚΟΥ

| | |
|---|---|
| ΕΡΓΟΔΟΤΗΣ: | ΔΗΜΟΣ ΠΡΕΣΠΩΝ |
| ΣΥΝΤΑΚΤΕΣ : ΟΙΚΟΔΑΣΙΚΗ Ο.Ε. | ΣΤΑΔΙΟ ΜΕΛΕΤΗΣ: ΟΡΙΣΤΙΚΗ ΜΕΛΕΤΗ |
| | ΝΟΕΜΒΡΙΟΣ 2009 |
| ΘΕΜΑ ΣΧΕΔΙΟΥ : ΠΡΟΤΑΣΗ ΟΡΙΟΘΕΤΗΣΗΣ ΡΕΜΑΤΟΣ | |
| ΑΡΙΘΜΟΣ ΣΧΕΔΙΟΥ: | 2 |
| ΚΛΙΜΑΚΑ: | 1 : 200 |


| ΣΥΝΤΑΞΗ | ΕΛΕΓΧΟΣ | ΘΕΩΡΗΣΗ |
|---|---|---|
| «ΟΙΚΟΔΑΣΙΚΗ» ΔΑΣΙΚΕΣ ΜΕΛΕΤΕΣ ... & ΣΙΑ Ο.Ε. ... Τ.Κ. 45221 Τηλ.: 26510 - 35203 | | ΕΛΛΗΝΙΚΗ ΔΗΜΟΚΡΑΤΙΑ ... ΜΗΤΣΙΑΣ ΒΑΣΙΛΕΙΟΣ Πολ. Μηχ/κός με Α' βαθμό |


ΥΠΟΜΝΗΜΑ
Βαθιά γραμμή κοίτης
Όρια κοίτης συνήθων παροχών
Φρύδι πρανούς
Πόδι πρανούς
Περίφραξη
Υδραύλακας
Μαντρότοιχος
Υφιστάμενος δρόμος
Χωματόδρομος
Υφιστάμενη αριστερή γραμμή οριοθέτησης
Προτεινόμενη δεξιά γραμμή οριοθέτησης
Κτηματολογικές γραμμές
470132432003 ΚΑΕΚ
Συρματόδετα κιβώτια ενίσχυσης κοίτης
Τοιχία εγκιβωτισμού απο σκυρόδεμα C20/25 με επένδυση λιθοδομή


470132001002
470132001042
470132001070
470132001041
470132ΕΚ00046
4516280
4516260
4516240
4516220
258
259
260
261
262
D8
D9

ΕΘΝΙΚΟ ΤΥΠΟΓΡΑΦΕΙΟ
Για τεχνικούς λόγους στο σχεδιάγραμμα, έγινε σμίκρυνση, κατά ποσοστό 42%

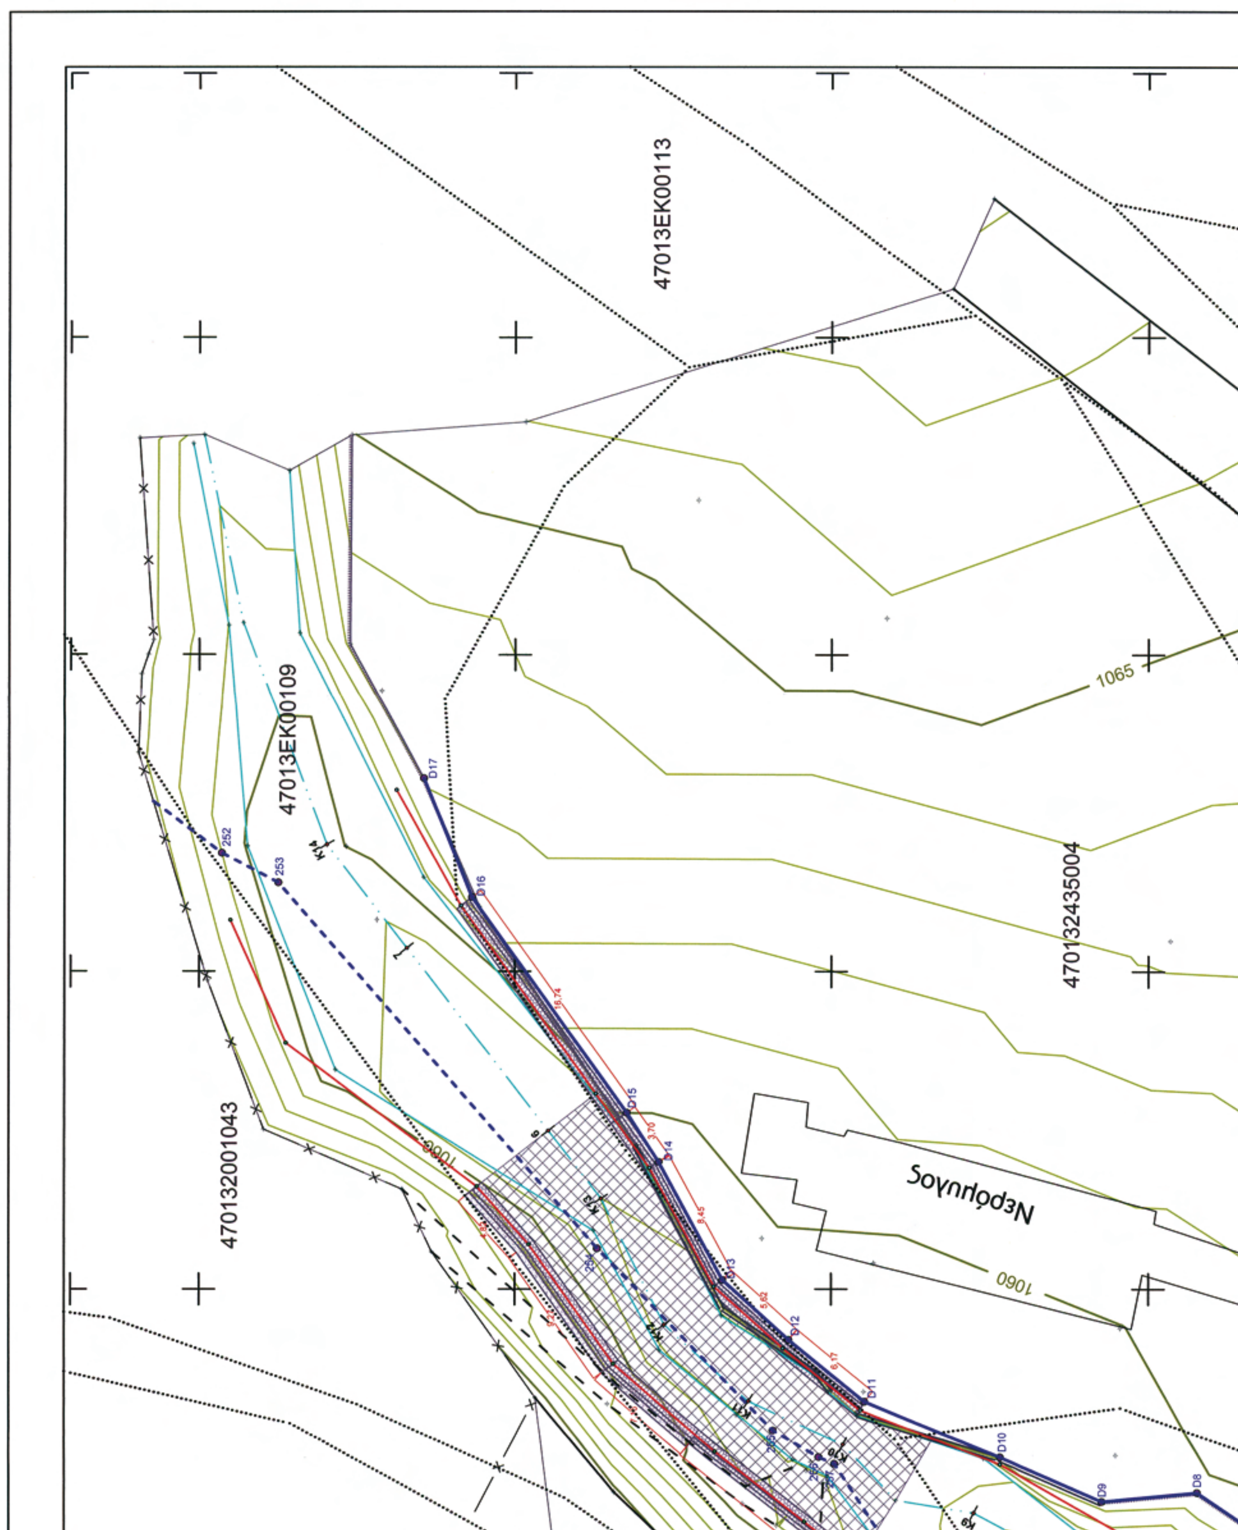


47013EK00113
47013EK00109
470132435004
470132001043
1065
1060
1060
Νερόμυλος
D17
D16
D15
D14
D13
D12
D11
D10
D9
D8
252
253

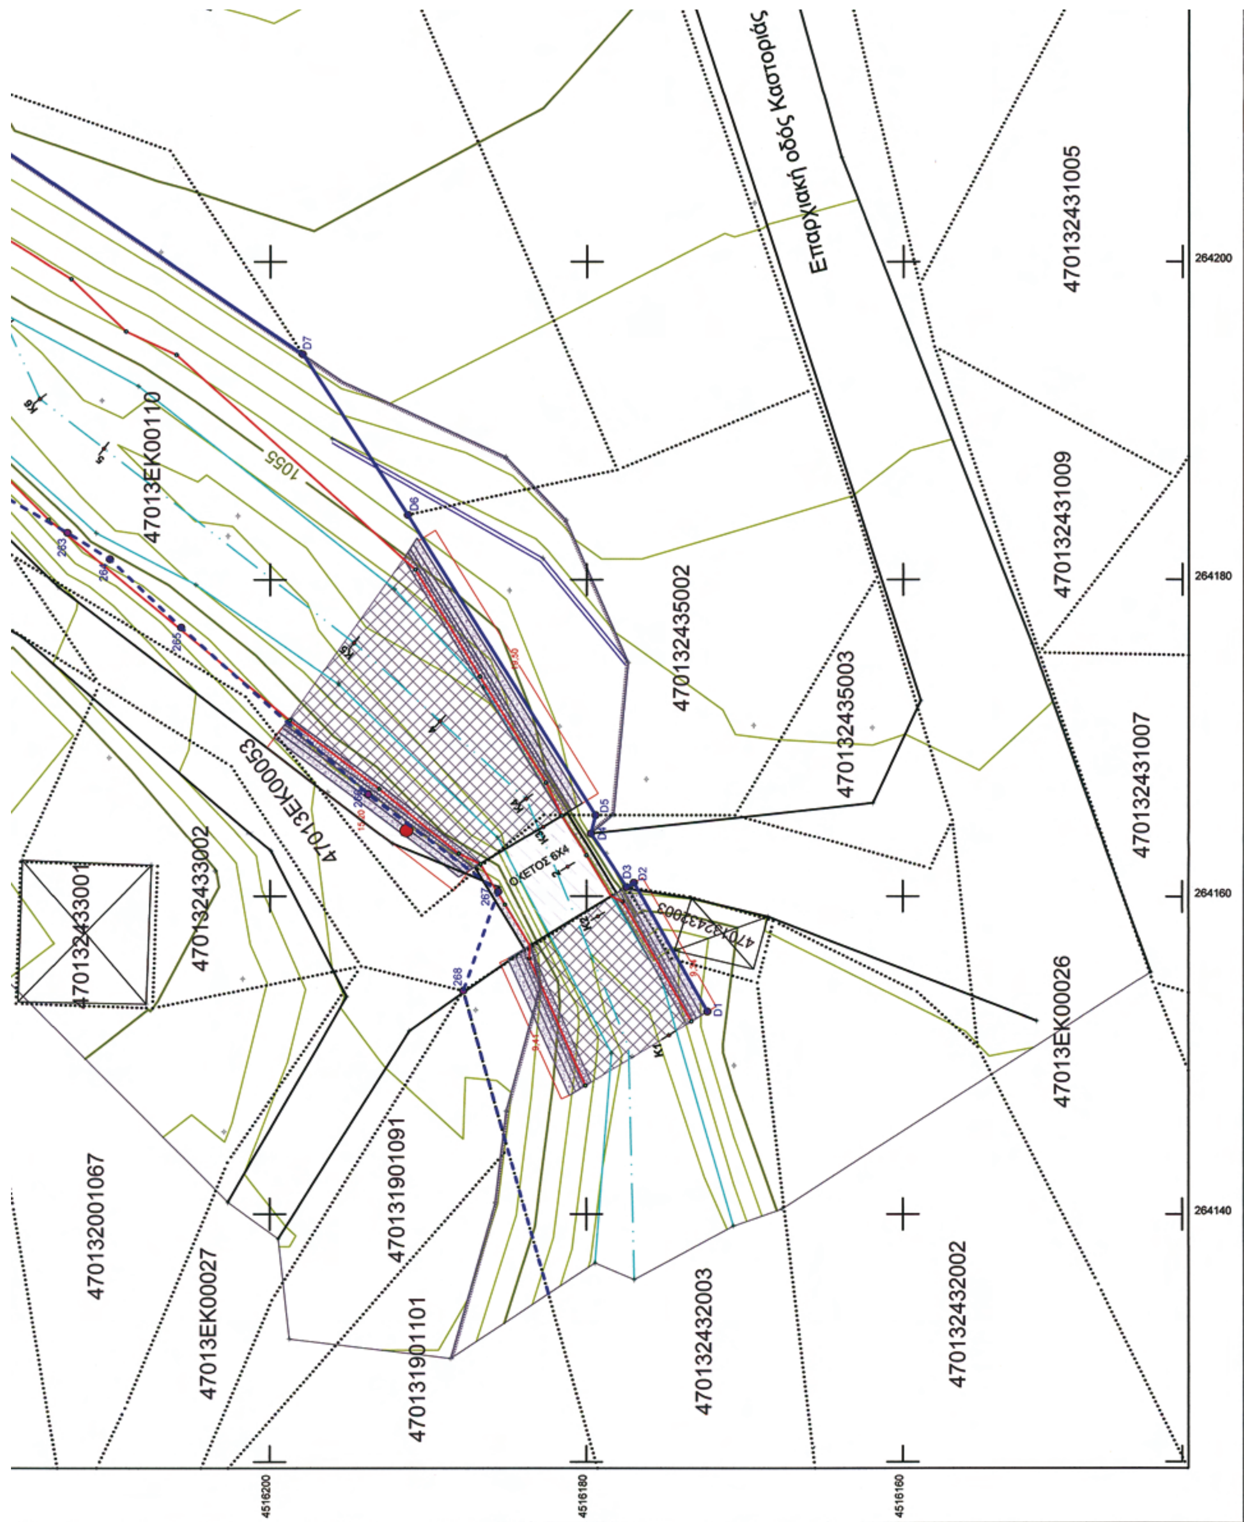
Επαρχιακή οδός Καστοριάς
470132431005
470132431009
470132431007
470132435002
470132435003
47013EK00110
47013EK00053
470132433002
470132433001
47013EK00026
470132432003
470132432002
470131901091
470131901101
470132001067
47013EK00027
ΟΧΕΤΟΣ 8Χ4
1055
264200
264180
264160
264140
4516200
4516180
4516160

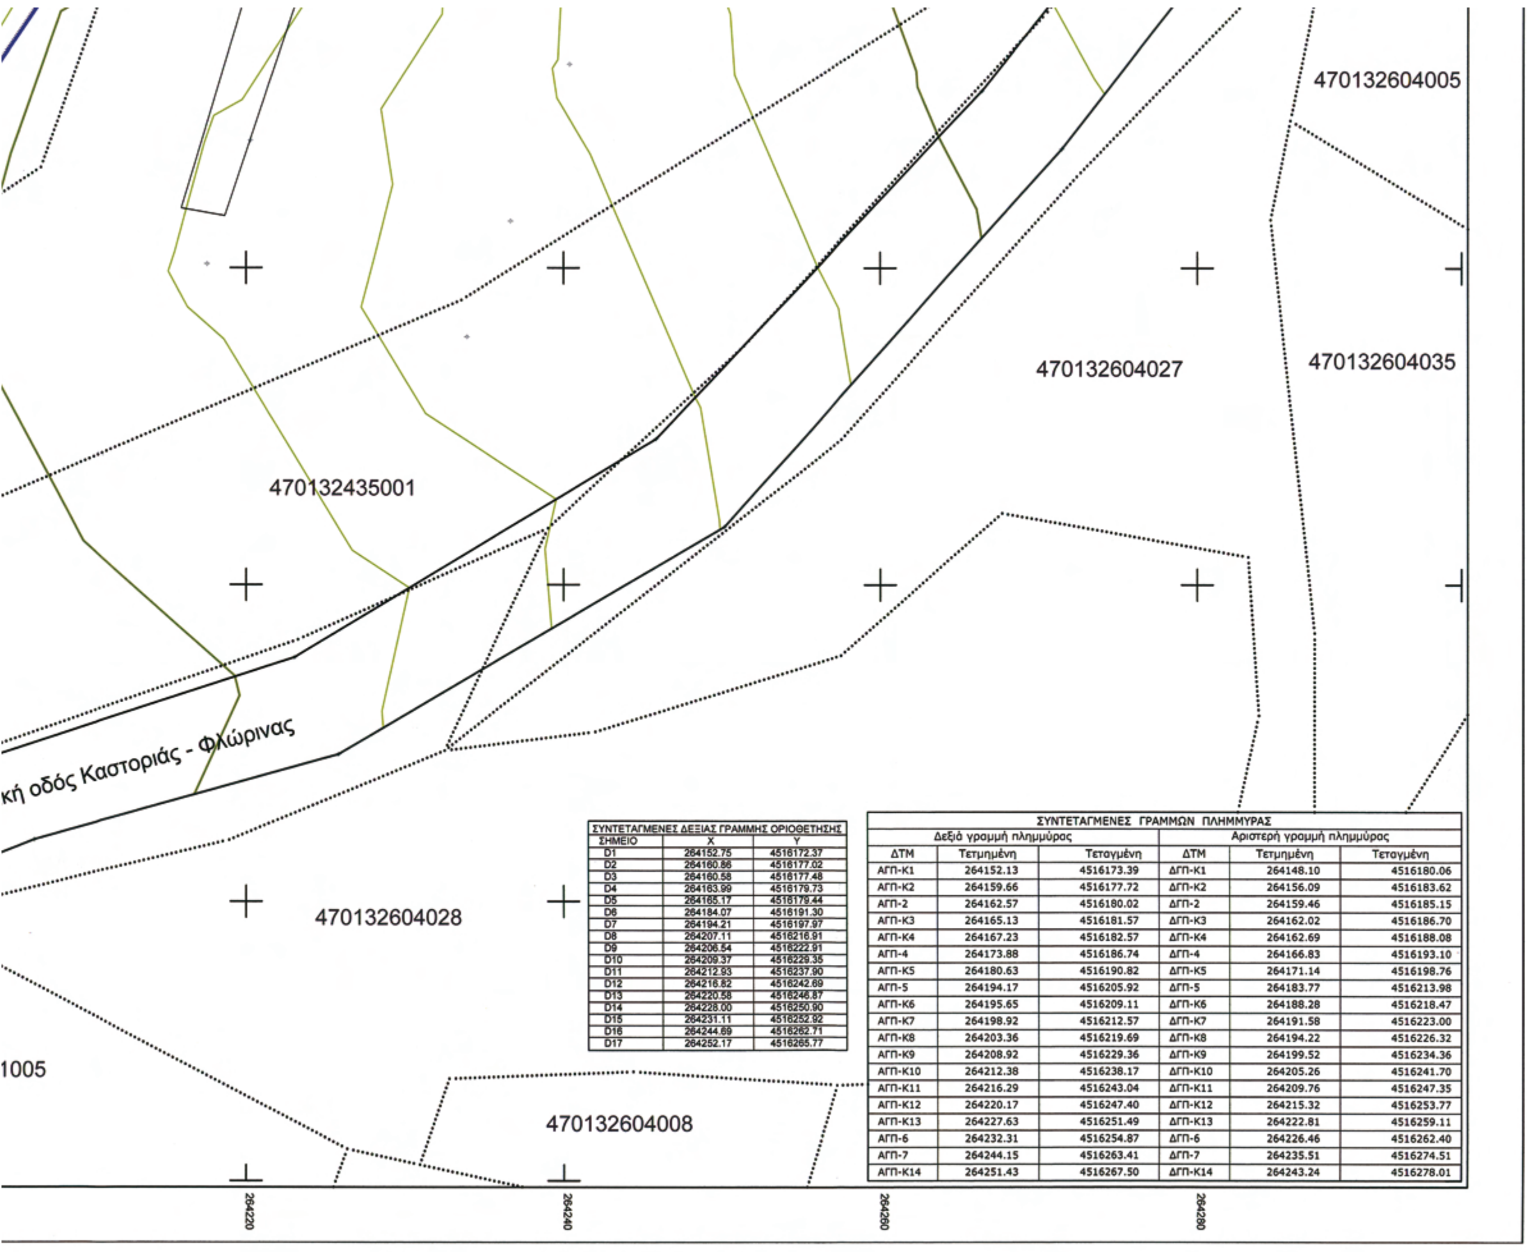


| ΣΥΝΤΕΤΑΓΜΕΝΕΣ ΔΕΞΙΑΣ ΓΡΑΜΜΗΣ ΟΡΙΟΘΕΤΗΣΗΣ | | |
|---|---|---|
| ΣΗΜΕΙΟ | X | Y |
| D1 | 264152.75 | 4516172.37 |
| D2 | 264160.86 | 4516177.02 |
| D3 | 264160.58 | 4516177.48 |
| D4 | 264163.99 | 4516179.73 |
| D5 | 264165.17 | 4516179.44 |
| D6 | 264184.07 | 4516191.30 |
| D7 | 264194.21 | 4516197.97 |
| D8 | 264207.11 | 4516216.91 |
| D9 | 264206.54 | 4516222.91 |
| D10 | 264209.37 | 4516229.35 |
| D11 | 264212.93 | 4516237.90 |
| D12 | 264216.82 | 4516242.69 |
| D13 | 264220.58 | 4516246.87 |
| D14 | 264228.00 | 4516250.90 |
| D15 | 264231.11 | 4516252.92 |
| D16 | 264244.69 | 4516262.71 |
| D17 | 264252.17 | 4516265.77 |

| ΣΥΝΤΕΤΑΓΜΕΝΕΣ ΓΡΑΜΜΩΝ ΠΛΗΜΜΥΡΑΣ | | | | | |
|---|---|---|---|---|---|
| Δεξιά γραμμή πλημμύρας | | | Αριστερή γραμμή πλημμύρας | | |
| ΔΤΜ | Τετμημένη | Τεταγμένη | ΔΤΜ | Τετμημένη | Τεταγμένη |
| ΑΓΠ-Κ1 | 264152.13 | 4516173.39 | ΔΓΠ-Κ1 | 264148.10 | 4516180.06 |
| ΑΓΠ-Κ2 | 264159.66 | 4516177.72 | ΔΓΠ-Κ2 | 264156.09 | 4516183.62 |
| ΑΓΠ-2 | 264162.57 | 4516180.02 | ΔΓΠ-2 | 264159.46 | 4516185.15 |
| ΑΓΠ-Κ3 | 264165.13 | 4516181.57 | ΔΓΠ-Κ3 | 264162.02 | 4516186.70 |
| ΑΓΠ-Κ4 | 264167.23 | 4516182.57 | ΔΓΠ-Κ4 | 264162.69 | 4516188.08 |
| ΑΓΠ-4 | 264173.88 | 4516186.74 | ΔΓΠ-4 | 264166.83 | 4516193.10 |
| ΑΓΠ-Κ5 | 264180.63 | 4516190.82 | ΔΓΠ-Κ5 | 264171.14 | 4516198.76 |
| ΑΓΠ-5 | 264194.17 | 4516205.92 | ΔΓΠ-5 | 264183.77 | 4516213.98 |
| ΑΓΠ-Κ6 | 264195.65 | 4516209.11 | ΔΓΠ-Κ6 | 264188.28 | 4516218.47 |
| ΑΓΠ-Κ7 | 264198.92 | 4516212.57 | ΔΓΠ-Κ7 | 264191.58 | 4516223.00 |
| ΑΓΠ-Κ8 | 264203.36 | 4516219.69 | ΔΓΠ-Κ8 | 264194.22 | 4516226.32 |
| ΑΓΠ-Κ9 | 264208.92 | 4516229.36 | ΔΓΠ-Κ9 | 264199.52 | 4516234.36 |
| ΑΓΠ-Κ10 | 264212.38 | 4516238.17 | ΔΓΠ-Κ10 | 264205.26 | 4516241.70 |
| ΑΓΠ-Κ11 | 264216.29 | 4516243.04 | ΔΓΠ-Κ11 | 264209.76 | 4516247.35 |
| ΑΓΠ-Κ12 | 264220.17 | 4516247.40 | ΔΓΠ-Κ12 | 264215.32 | 4516253.77 |
| ΑΓΠ-Κ13 | 264227.63 | 4516251.49 | ΔΓΠ-Κ13 | 264222.81 | 4516259.11 |
| ΑΓΠ-6 | 264232.31 | 4516254.87 | ΔΓΠ-6 | 264226.46 | 4516262.40 |
| ΑΓΠ-7 | 264244.15 | 4516263.41 | ΔΓΠ-7 | 264235.51 | 4516274.51 |
| ΑΓΠ-Κ14 | 264251.43 | 4516267.50 | ΔΓΠ-Κ14 | 264243.24 | 4516278.01 |

# ΕΘΝΙΚΟ ΤΥΠΟΓΡΑΦΕΙΟ

## ΕΦΗΜΕΡΙΣ ΤΗΣ ΚΥΒΕΡΝΗΣΕΩΣ

### ΠΕΡΙΦΕΡΕΙΑΚΑ ΓΡΑΦΕΙΑ ΠΩΛΗΣΗΣ Φ.Ε.Κ.

| | | | |
|---|---|---|---|
| **ΘΕΣΣΑΛΟΝΙΚΗ** - Βασ. Όλγας 227 | **23104 23956** | **ΚΟΜΟΤΗΝΗ** - Δημοκρατίας 1 | **25310 22858** |
| **ΠΕΙΡΑΙΑΣ** - Ευρυπίδου 63 | **210 4135228** | **ΛΑΡΙΣΑ** - Διοικητήριο | **2410 597449** |
| **ΠΑΤΡΑ** - Κορίνθου 327 | **2610 638109** | **ΗΡΑΚΛΕΙΟ** - Πεδιάδος 2 | **2810 300781** |
| **ΙΩΑΝΝΙΝΑ** - Διοικητήριο | **26510 87215** | **ΜΥΤΙΛΗΝΗ** - Πλ. Κωνσταντινουπόλεως 1 | **22510 46654** |

### ΤΙΜΗ ΠΩΛΗΣΗΣ ΦΥΛΛΩΝ ΤΗΣ ΕΦΗΜΕΡΙΔΟΣ ΤΗΣ ΚΥΒΕΡΝΗΣΕΩΣ

**Σε έντυπη μορφή:**

- Για τα Φ.Ε.Κ. από 1 έως 16 σελίδες σε 1 € προσαυξανόμενη κατά 0,20 € για κάθε επιπλέον οκτασέλιδο ή μέρος αυτού.
- Για τα φωτοαντίγραφα Φ.Ε.Κ. σε 0,15 € ανά σελίδα.

**Σε μορφή DVD/CD:**

| Τεύχος | Ετήσια έκδοση | Τριμηνιαία έκδοση | Μηνιαία έκδοση |
|---|---|---|---|
| **Α΄** | 150 € | 40 € | 15 € |
| **Β΄** | 300 € | 80 € | 30 € |
| **Γ΄** | 50 € | - | - |
| **Υ.Ο.Δ.Δ.** | 50 € | - | - |
| **Δ΄** | 110 € | 30 € | - |

| Τεύχος | Ετήσια έκδοση | Τριμηνιαία έκδοση | Μηνιαία έκδοση |
|---|---|---|---|
| **Α.Α.Π.** | 110 € | 30 € | - |
| **Ε.Β.Ι.** | 100 € | - | - |
| **Α.Ε.Δ.** | 5 € | - | - |
| **Δ.Δ.Σ.** | 200 € | - | 20 € |
| **Α.Ε.-Ε.Π.Ε.** και **Γ.Ε.Μ.Η.** | - | - | 100 € |

- Η τιμή πώλησης μεμονωμένων Φ.Ε.Κ. σε μορφή cd-rom από εκείνα που διατίθενται σε ψηφιακή μορφή και μέχρι 100 σελίδες, σε 5 € προσαυξανόμενη κατά 1 € ανά 50 σελίδες.
- Η τιμή πώλησης σε μορφή cd-rom/dvd, δημοσιευμάτων μιας εταιρείας στο τεύχος Α.Ε.-Ε.Π.Ε. και Γ.Ε.ΜΗ. σε 5 € ανά έτος.

**ΠΑΡΑΓΓΕΛΙΑ ΚΑΙ ΑΠΟΣΤΟΛΗ Φ.Ε.Κ.: Τηλεφωνικά: 210 4071010 - fax: 210 4071010 - internet: http://www.et.gr**

### ΕΤΗΣΙΕΣ ΣΥΝΔΡΟΜΕΣ Φ.Ε.Κ.

| Τεύχος | Έντυπη μορφή | Ψηφιακή μορφή |
|---|---|---|
| **Α΄** | 225 € | 190 € |
| **Β΄** | 320 € | 225 € |
| **Γ΄** | 65 € | Δωρεάν |
| **Υ.Ο.Δ.Δ.** | 65 € | Δωρεάν |
| **Δ΄** | 160 € | 80 € |
| **Α.Α.Π.** | 160 € | 80 € |
| **Ε.Β.Ι.** | 65 € | 33 € |

| Τεύχος | Έντυπη μορφή | Ψηφιακή μορφή |
|---|---|---|
| **Α.Ε.Δ.** | 10 € | Δωρεάν |
| **Α.Ε.-Ε.Π.Ε.** και **Γ.Ε.Μ.Η.** | 2.250 € | 645 € |
| **Δ.Δ.Σ.** | 225 € | 95 € |
| **Α.Σ.Ε.Π.** | 70 € | Δωρεάν |
| **Ο.Π.Κ.** | - | Δωρεάν |
| **Α΄ + Β΄ + Δ΄ + Α.Α.Π.** | - | 450 € |

- Το τεύχος Α.Σ.Ε.Π. (έντυπη μορφή) θα αποστέλλεται σε συνδρομητές ταχυδρομικά, με την επιβάρυνση των 70 €, ποσό το οποίο αφορά τα ταχυδρομικά έξοδα..
- Για την παροχή πρόσβασης μέσω διαδικτύου σε Φ.Ε.Κ. προηγουμένων ετών και συγκεκριμένα στα τεύχη: α) Α, Β, Δ, ΑΑΠ, Ε.Β.Ι. και Δ.Δ.Σ, η τιμή προσαυξάνεται, πέραν του ποσού της ετήσιας συνδρομής του 2007, κατά 40 € ανά έτος και ανά τεύχος και β) για το τεύχος Α.Ε.-Ε.Π.Ε. & Γ.Ε.ΜΗ, κατά 60 € ανά έτος παλαιότητας.

- Η καταβολή γίνεται σε όλες τις Δημόσιες Οικονομικές Υπηρεσίες (Δ.Ο.Υ.). Το πρωτότυπο διπλότυπο (έγγραφο αριθμ. πρωτ. 9067/28.2.2005 2η Υπηρεσία Επιτρόπου Ελεγκτικού Συνεδρίου) με φροντίδα των ενδιαφερομένων, πρέπει να αποστέλλεται ή να κατατίθεται στο Εθνικό Τυπογραφείο (Καποδιστρίου 34, Τ.Κ. 104 32 Αθήνα).
- Σημειώνεται ότι φωτοαντίγραφα διπλοτύπων, ταχυδρομικές Επιταγές για την εξόφληση της συνδρομής, δεν γίνονται δεκτά και θα επιστρέφονται.
- Οι οργανισμοί τοπικής αυτοδιοίκησης, τα νομικά πρόσωπα δημοσίου δικαίου, τα μέλη της Ένωσης Ιδιοκτητών Ημερησίου Τύπου Αθηνών και Επαρχίας, οι τηλεοπτικοί και ραδιοφωνικοί σταθμοί, η Ε.Σ.Η.Ε.Α, τα τριτοβάθμια συνδικαλιστικά Όργανα και οι τριτοβάθμιες επαγγελματικές ενώσεις δικαιούνται έκπτωσης πενήντα τοις εκατό (50%) επί της ετήσιας συνδρομής (τρέχον έτος + παλαιότητα).
- Το ποσό υπέρ ΤΑ.Π.Ε.Τ. [5% επί του ποσού συνδρομής (τρέχον έτος + παλαιότητα)], καταβάλλεται ολόκληρο (Κ.Α.Ε. 3512) και υπολογίζεται πριν την έκπτωση.
- Στην Ταχυδρομική συνδρομή του τεύχους Α.Σ.Ε.Π. δεν γίνεται έκπτωση.

**Πληροφορίες για δημοσιεύματα που καταχωρούνται στα Φ.Ε.Κ. στο τηλ.: 210 527900.**
**Φωτοαντίγραφα παλαιών Φ.Ε.Κ.: Μάρνη 8, τηλ.: 210 8220885, 210 8222924, 210 5279050.**
**Οι πολίτες έχουν τη δυνατότητα ελεύθερης ανάγνωσης των δημοσιευμάτων που καταχωρούνται σε όλα τα τεύχη της Εφημερίδας της Κυβερνήσεως πλην εκείνων που καταχωρούνται στο τεύχος Α.Ε.-Ε.Π.Ε. από την ιστοσελίδα του Εθνικού Τυπογραφείου (www.et.gr)**

**ΟΙ ΥΠΗΡΕΣΙΕΣ ΕΞΥΠΗΡΕΤΗΣΗΣ ΠΟΛΙΤΩΝ ΛΕΙΤΟΥΡΓΟΥΝ ΚΑΘΗΜΕΡΙΝΑ ΑΠΟ 08:00 ΜΕΧΡΙ 13:00**




**ΑΠΟ ΤΟ ΕΘΝΙΚΟ ΤΥΠΟΓΡΑΦΕΙΟ**
ΚΑΠΟΔΙΣΤΡΙΟΥ 34 * ΑΘΗΝΑ 104 32 * ΤΗΛ. 210 52 79 000 * FAX 210 52 21 004
ΗΛΕΚΤΡΟΝΙΚΗ ΔΙΕΥΘΥΝΣΗ: http://www.et.gr – e-mail: webmaster.et@et.gr